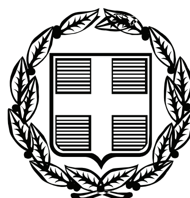


ΕΦΗΜΕΡΙΣ ΤΗΣ ΚΥΒΕΡΝΗΣΕΩΣ

ΤΗΣ ΕΛΛΗΝΙΚΗΣ ΔΗΜΟΚΡΑΤΙΑΣ

ΤΕΥΧΟΣ ΑΝΑΓΚΑΣΤΙΚΩΝ ΑΠΑΛΛΟΤΡΙΩΣΕΩΝ ΚΑΙ ΠΟΛΕΟΔΟΜΙΚΩΝ ΘΕΜΑΤΩΝ **Αρ. Φύλλου 538**

21 Οκτωβρίου 2009

ΠΕΡΙΕΧΟΜΕΝΑ

ΑΠΟΦΑΣΕΙΣ

ΑΠΟΦΑΣΕΙΣ

Αριθμ. 6911 (1)

Έκδοση διαπιστωτικής πράξης κοινοχρησίας δρόμου που συνδέει την Παλαιά Εθνική οδό ν. 90 Ηρακλείου-Αγ. Νικολάου με την μονάδα του Βιολογικού Καθαρισμού Δήμου Χερσονήσου.

Ο ΓΕΝΙΚΟΣ ΓΡΑΜΜΑΤΕΑΣ ΠΕΡΙΦΕΡΕΙΑΣ ΚΡΗΤΗΣ

Έχοντας υπόψη:


1. Τις διατάξεις του ν.δ. 17.7.1923 (ΦΕΚ 228/Α/16.8.1923) και ειδικότερα του άρθρου 20 παρ. 4 αυτού.
2. Τις διατάξεις του ν. 2831/2000 (ΦΕΚ 140/Α/2000) και ειδικότερα του άρθρου 29 όπως αυτό τροποποιήθηκε με το άρθρο 10 του ν. 3044/2002 (ΦΕΚ 197/Α/27.8.2002).
3. Το υπ’ αριθμ. 4490/29.1.2004 (εγκύκλιος 5/2004) έγγραφο της Δ/νσης Ο.Κ.Κ. του Υ.ΠΕ.ΧΩ.Δ.Ε, όπως αυτό τροποποιήθηκε με το υπ’ αριθμ. 1256/1.3.2005 έγγραφο της ίδιας υπηρεσίας.
4. Το τοπογραφικό διάγραμμα με κλίμακα 1:1000 και χρονολογία Απρίλιος 2009 του Διπλ. Πολιτικού Μηχανικού-Δομοστατικού Ιωάννη Βουράκη.
5. Το υπ’ αριθμ. 6062/3.7.2009 έγγραφο του Δημάρχου Χερσονήσου.
6. Την από 14.8.2009 αίτηση των Γεωργίου και Κων/νου Μπαξεβάνη.
7. Την από 4.9.2009 εισήγηση της Δ/νσης ΠΕ.ΧΩ. προς το Περιφερειακό ΣΧΟΠ.
10. Την ομόφωνη θετική γνωμοδότηση του ΣΧΟΠ Περιφέρειας Κρήτης όπως διατυπώνεται στο Πρακτικό της 13ης συνεδρίασης στις 10.9.2009, θέμα 7^{0}, αποφασίζουμε:

1. Διαπιστώνουμε ότι ο δρόμος που συνδέει την Παλαιά Εθνική οδό ν.90 Ηρακλείου-Αγ. Νικολάου με την μονάδα του Βιολογικού Καθαρισμού Δήμου Χερσονήσου εκτός σχεδίου και εκτός ορίων του οικισμού Χερσονήσου, όπως φαίνεται και αποτυπώνεται στο με χρονολογία Απρίλιος 2009 και με κλίμακα 1:1000 τοπογραφικό διάγραμμα του Διπλ. Πολιτικού Μηχανικού-Δομοστατικού Ιωάννη Βουράκη, το οποίο υπογράφεται από τον Δ/ντη της ΠΕ.ΧΩ και αποτελεί αναπόσπαστο τμήμα της παρούσας απόφασης, είναι κοινόχρηστος.
2. Η ισχύς της απόφασης αυτής άρχεται από την δημοσίευση της στην Εφημερίδα της Κυβερνήσεως.


Η απόφαση αυτή να δημοσιευθεί στην Εφημερίδα της Κυβερνήσεως.


Ηράκλειο, 28 Σεπτεμβρίου 2009

Ο Γενικός Γραμματέας Περιφέρειας
ΣΕΡΑΦΕΙΜ ΤΣΟΚΑΣ

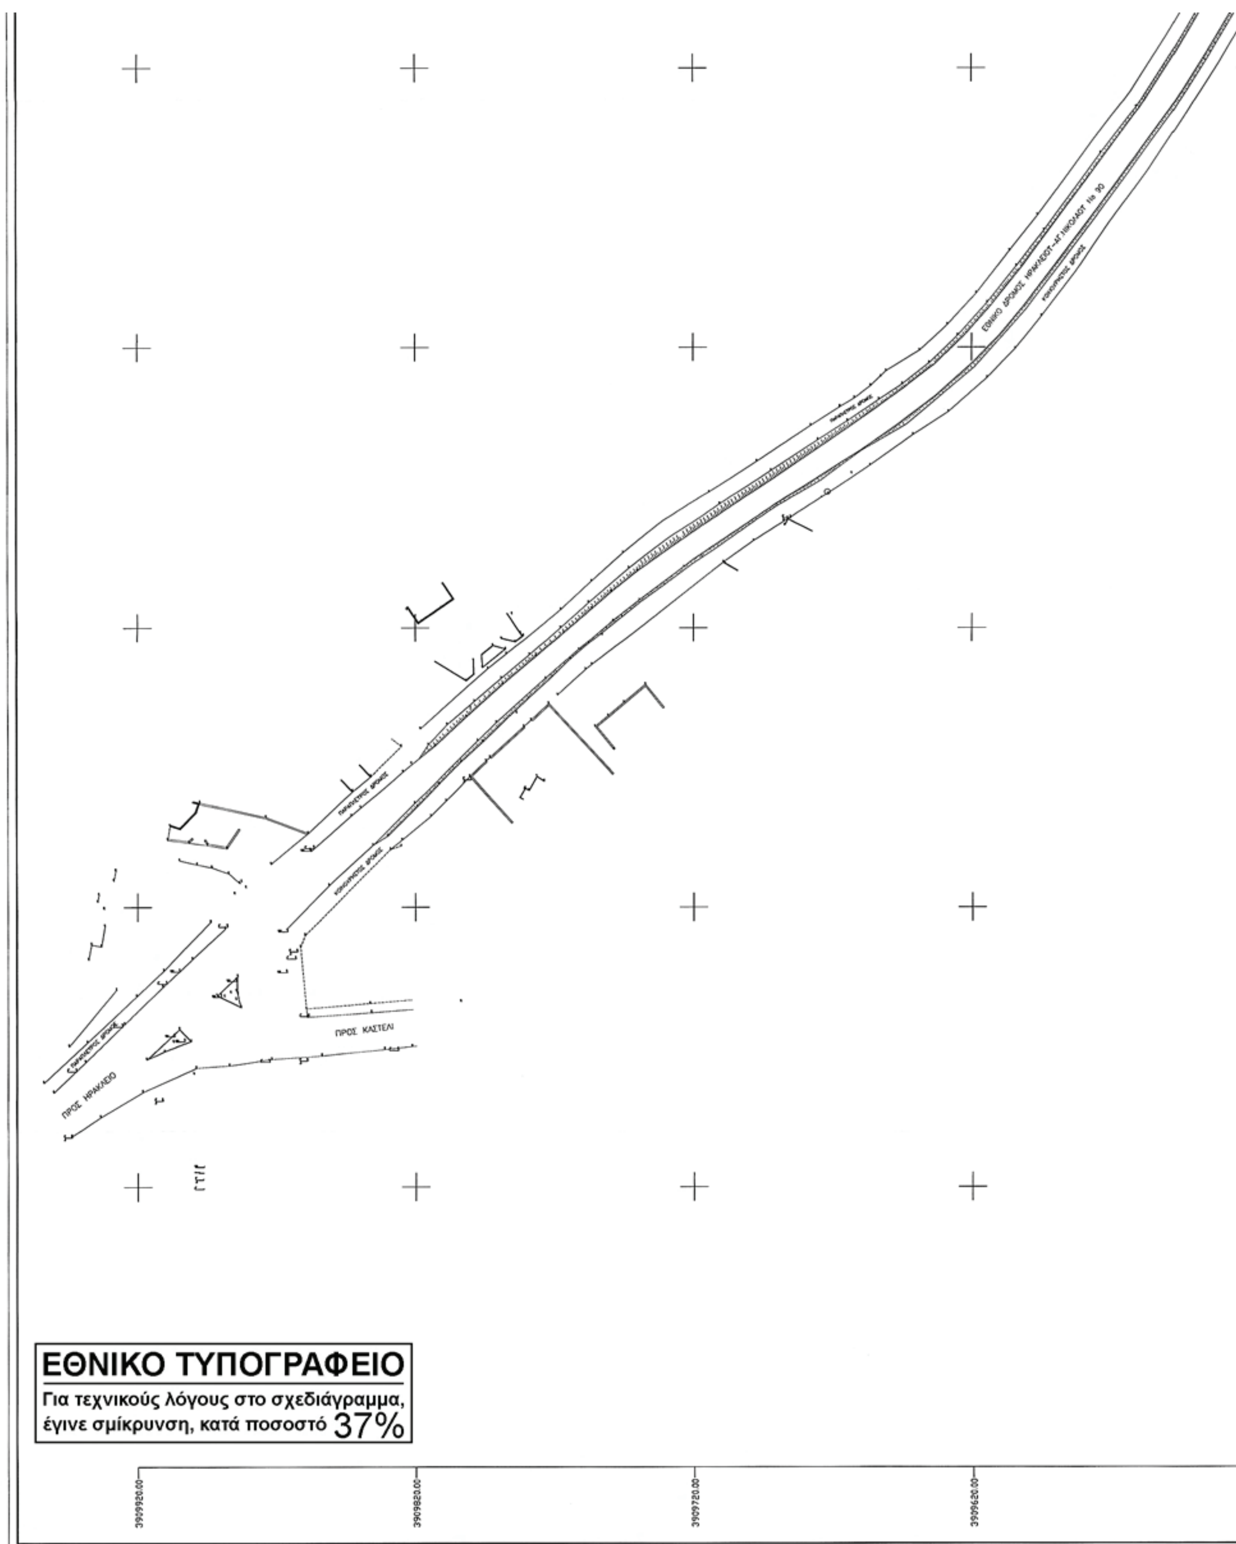
ΠΡΟΣ ΚΑΣΤΕΛΙ
ΠΡΟΣ ΗΡΑΚΛΕΙΟ
ΕΘΝΙΚΟ ΤΥΠΟΓΡΑΦΕΙΟ
Για τεχνικούς λόγους στο σχεδιάγραμμα,
έγινε σμίκρυνση, κατά ποσοστό 37%
3909920.00
3909820.00
3909720.00
3909620.00

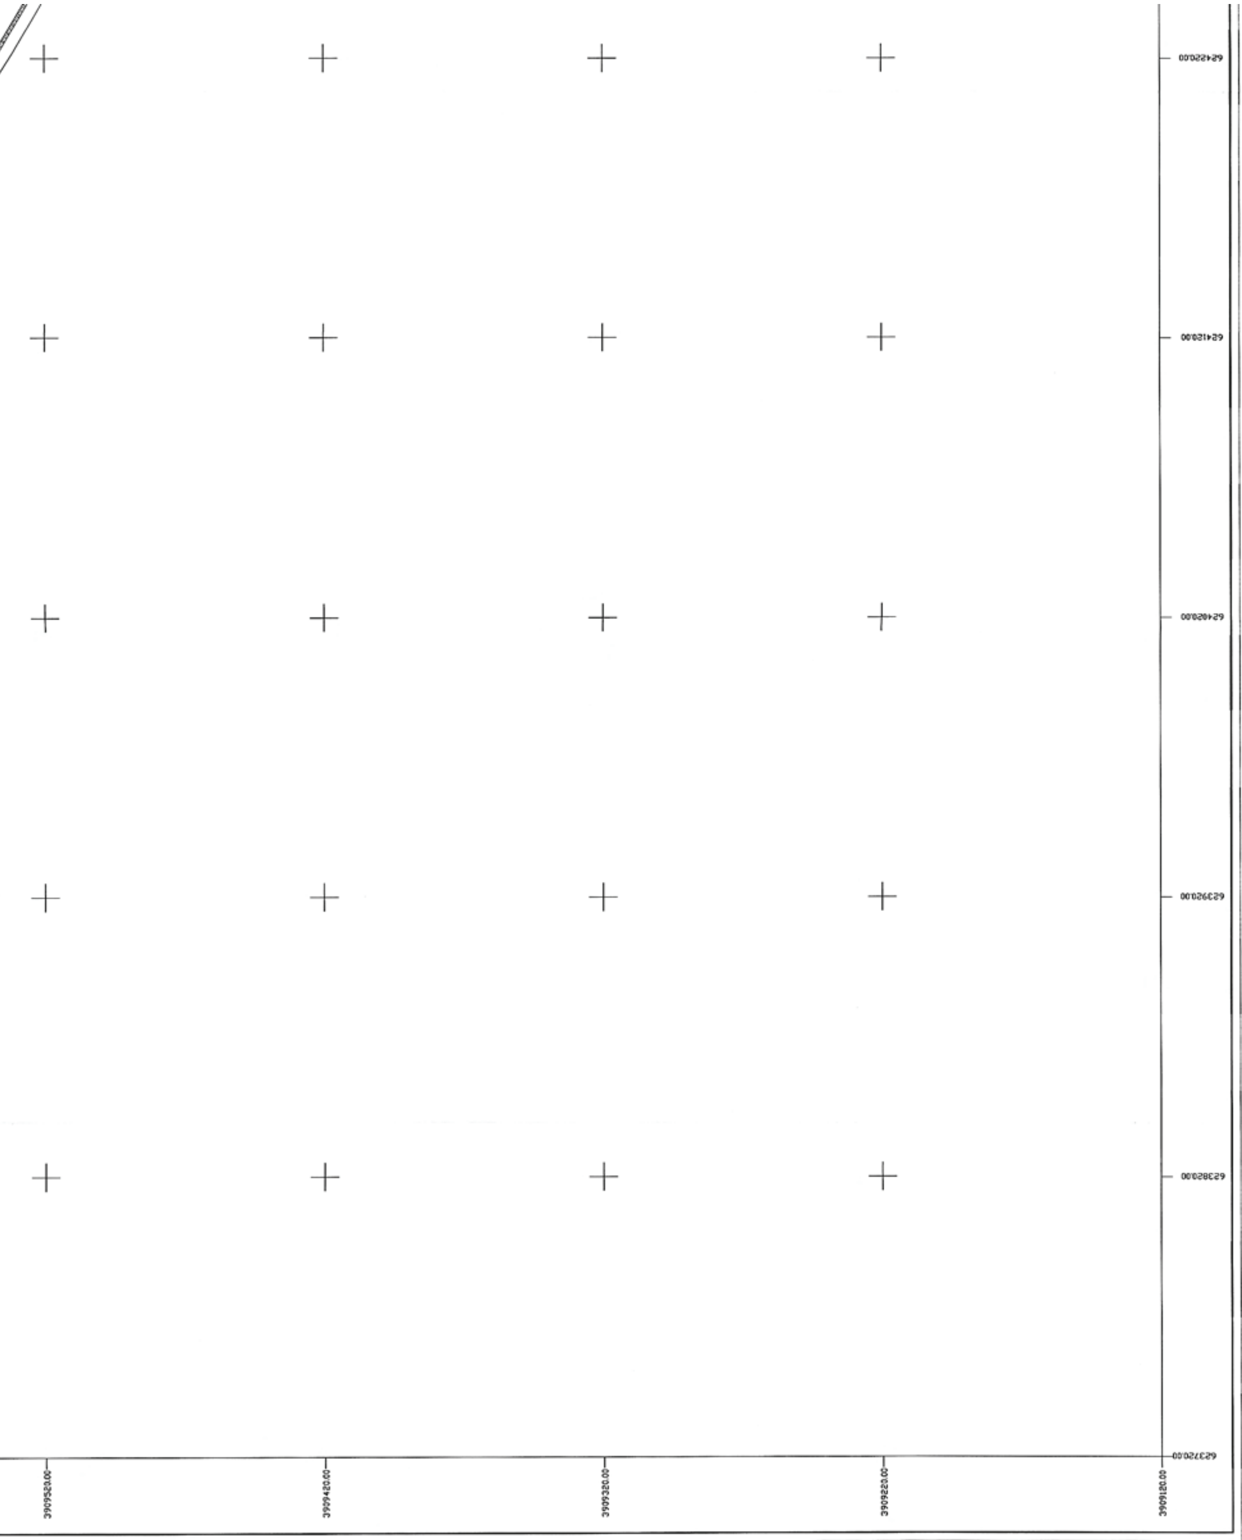


3909520.00
3909420.00
3909320.00
3909220.00
3909120.00

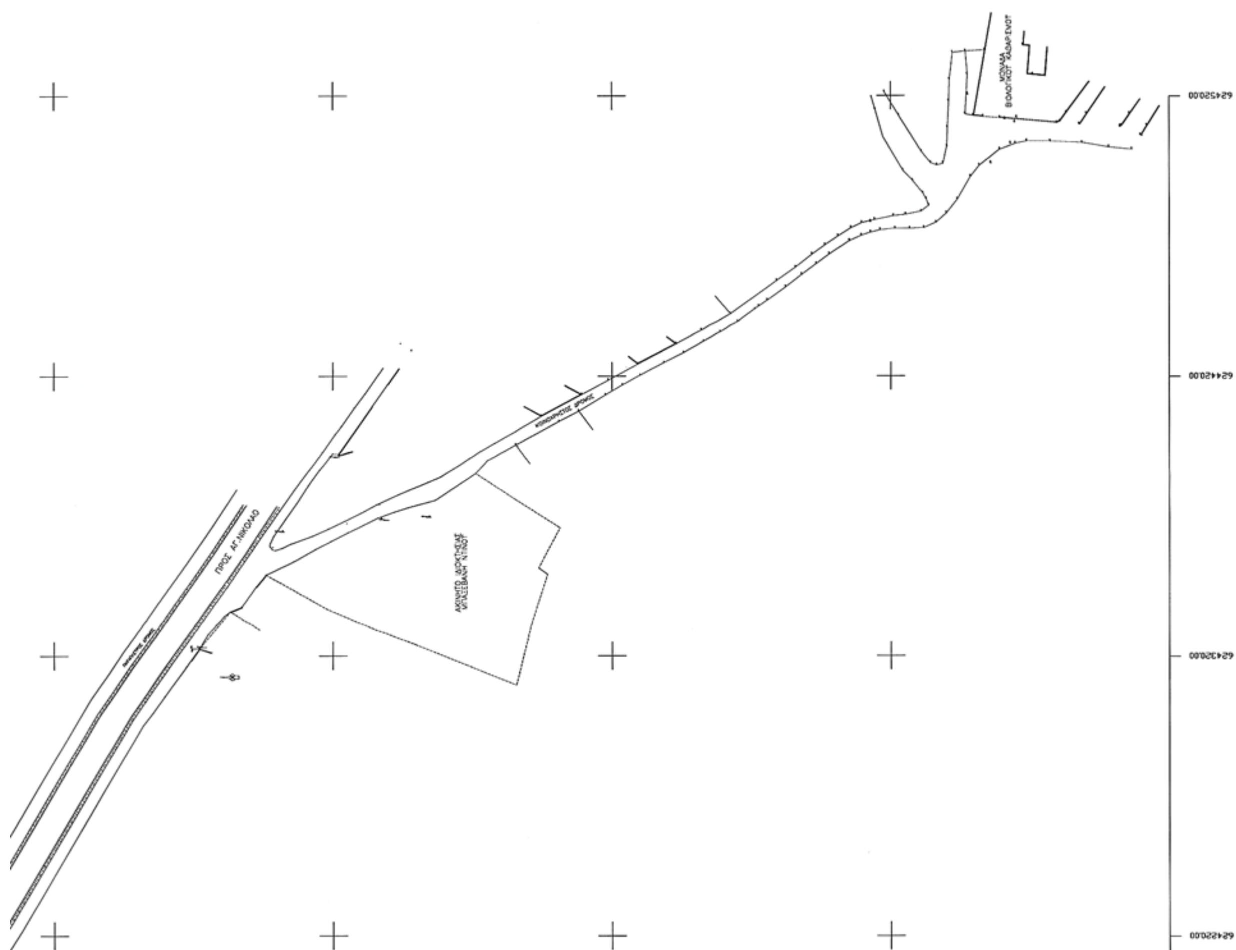
ΕΡΓΟΔΟΤΕΣ: ΜΠΑΞΕΒΑΝΗΣ ΝΤΙΝΟΣ
ΕΡΓΟ: ΑΝΑΓΝΩΡΙΣΗ ΑΓΡΟΤΙΚΟΥ ΔΡΟΜΟΥ ΩΣ ΚΟΙΝΟΧΡΗΣΤΟΥ
ΘΕΣΗ : ΠΕΡΙΟΧΗ "ΜΕΤΑΞΩΤΗ" ΕΚΤΟΣ ΟΡΙΩΝ ΣΧΕΔΙΟΥ ΠΟΛΕΩΣ ΛΙΜ.ΧΕΡΣΟΝΗΣΟΥ. ΔΗΜΟΥ ΧΕΡΣΟΝΗΣΟΥ.
ΜΕΛΕΤΗΤΗΣ : ΙΩΑΝΝΗΣ Ζ.ΒΟΥΡΑΚΗΣ
ΘΕΜΑ ΣΧΕΔΙΟΥ : ΤΟΠΟΓΡΑΦΙΚΑ
ΤΟΠΟΓΡΑΦΙΚΟ ΔΙΑΓΡΑΜΜΑ
ΑΡΙΘΜΟΣ ΣΧΕΔΙΟΥ
Α1
ΚΛΙΜΑΚΑ : 1:1000
ΗΜΕΡΟΜΗΝΙΑ : ΑΠΡΙΛΙΟΣ 2009
ΥΠΟΓΡΑΦΗ – ΣΦΡΑΓΙΔΑ
ΠΡΟΣ ΑΓ.ΝΙΚΟΛΑΟ

Αριθμ. 3451 (2)

Αναγνώριση αγροτικής οδού στη θέση «Ταξιάρχης ή Νεκροταφείο» στην εκτός σχεδίου περιοχή Δ. Κρανιδίου ως προϋφιστάμενης του έτους 1923.

Ο ΝΟΜΑΡΧΗΣ ΑΡΓΟΛΙΔΑΣ

Έχοντας υπόψη:

1. Τον εσωτερικό οργανισμό οργάνωσης και λειτουργίας της Νομαρχιακής Αυτοδιοίκησης Αργολίδας.

2. Τις διατάξεις του αρθ. 90 της «Κωδικοποίησης της νομοθεσίας για την Κυβέρνηση και τα Κυβερνητικά Όργανα» που κυρώθηκε με το άρθρο 1ο του π.δ. 63/2005 (ΦΕΚ 98 Α/22.4.2005).

3. Τις διατάξεις της παρ. 4 άρθ. 20 του από 17.7.23 ν.δ. «περί σχεδίων πόλεων και κωμών του κράτους».

4. Το άρθρο 10 του ν. 3212/2003 (ΦΕΚ 308 Α) και την εγκύκλιο 5/2004 (αρ. 4490/29.1.2004 Δ.Ο.Κ.Κ.)

5. Το υπ' αριθμ. 1256/2005 έγγραφο Δ.Ο.Κ.Κ.- Υ.ΠΕ. ΧΩ.Δ.Ε.

6. Την από 20.5.2009 αίτηση της «Αργολικές Επιχειρήσεις Ε Π. Ε» προς την υπηρεσία μας για την αναγνώριση ως προϋφιστάμενης του έτους 1923 της αγροτικής οδού που ξεκινά από την περιφερειακή οδό Κρανιδίου - Πορτοχελίου και την πόλη του Κρανιδίου, διέρχεται νότια της ιδιοκτησίας της αιτούσας, του Δημοτικού Νεκροταφείου, του αγροτεμαχίου φερόμενης ιδιοκτησίας Χριστίνας Ν. Μπόλλα (ακίνητο Α), βόρεια των ακινήτων (Γ) φερόμενης ιδιοκτησίας και καταλήγει μέχρι στη θέση «Δορούφι» στην εκτός σχεδίου περιοχή Δ. Κρανιδίου και το συνημμένο σε αυτήν φάκελο που περιλαμβάνει:

- Χάρτη Γ.Υ.Σ. κλιμ. 1:5000 (αρ. φυλλ. 7319/1) όπου αποτυπώνεται η υπό εξέταση οδός
- Τις συμβολαιογραφικές πράξεις που αφορούν την ιδιοκτησία (Α) που βρίσκεται δυτικά του Νεκροταφείου και του ακινήτου της αιτούσας στη θέση «Ταξιάρχης ή Νεκροταφείο» με αριθμούς:

- 5108/7.3.1920 συμ/λαιο διανομής Κρανιδίου Γ. Μπόλμπου

- 16273/15.3.1936 πωλητήριο συμβ/φου Κρανιδίου Γ. Μπόλμπου

- 15583/19.6.1956 συμ/λαιο αγοραπωλησίας συμβ/φου Κρανιδίου Αντ. Θεοδώρου

7. Την αυτοψία που έγινε από αρμόδιο υπάλληλο της υπηρεσίας μας.

8. Την υπ' αριθμ. 2096/28.7.2009 θετική εισήγηση της υπηρεσίας προς το ΣΧΟΠ Ν. Αργολίδας.

9. Το υπ' αριθμ. 134/2/5/30.7.2009 απόσπασμα πρακτικού ΣΧΟΠ με το οποίο αποφασίζει θετικά ως προς την αναγνώριση της αγροτικής οδού που διέρχεται νότια της ιδιοκτησίας της αιτούσας «Αργολικές Επιχειρήσεις ΕΠ.Ε» όπως αυτή αποτυπώνεται στο τοπογραφικό διάγραμμα κλ. 1:500 που συνέταξε ο πολιτικός μηχ/κός Αναστ. Παν. Βλαχόπουλος και εντοπίζεται στο σχετικό απόσπασμα χάρτη Γ.Υ.Σ. κλιμ. 1:5000 (αρ. φυλλ. 7319/1), κατά τμήμα της με στοιχεία (Α΄) - συμβολή της οδού με την περιφερειακή οδό Κρανιδίου - Πορτοχελίου, και (Β΄ - νοτιοδυτικό όριο αγροτεμαχίου φερόμενης ιδιοκτησίας Χριστίνας Ν. Μπόλλα (με την ένδειξη ακίνητο Α), ως προϋφιστάμενης του έτους 1923, αποφασίζουμε:

Άρθρο 1

Αναγνωρίζουμε την αγροτική οδό στη θέση «Ταξιάρχης ή Νεκροταφείο» στην εκτός σχεδίου περιοχή Δ. Κρανιδίου που υποδεικνύεται στο συνημμένο απόσπασμα χάρτη Γ.Υ.Σ. κλιμ. 1:5000 (αρ. φυλλ. 7319/1) από τον πολιτικό μηχ/κό Αναστ. Βλαχόπουλο και συγκεκριμένα κατά το τμήμα της με στοιχεία Α΄- συμβολή της οδού με την περιφερειακή οδό Κρανιδίου - Πορτοχελίου και Β΄ -νοτιοδυτικό όριο αγροτεμαχίου φερόμενης ιδιοκτησίας Χριστίνας Ν. Μπόλλα (με την ένδειξη ακίνητο Α), ως προϋφιστάμενη του έτους 1923.

Άρθρο 2

Η ισχύς της παρούσας αρχίζει από τη δημοσίευσή της στην Εφημερίδα της Κυβερνήσεως.

Άρθρο 3


Από τις διατάξεις της παρούσας απόφασης δεν προκαλείται δαπάνη σε βάρος του κρατικού προϋπολογισμού και του προϋπολογισμού του Δήμου Κρανιδίου.

Κατά της πράξης αυτής επιτρέπεται προσφυγή ενώπιον του Γενικού Γραμματέα Περιφέρειας Πελοποννήσου μόνο για παράβαση νόμου, μέσα σε αποκλειστική προθεσμία 30 ημερών από τη δημοσίευση, ή αν η απόφαση δεν δημοσιεύεται, από την κοινοποίηση ή, διαφορετικά, αφότου έλαβε γνώση, σύμφωνα με το ν. 2218/1994 (ΦΕΚ 90Α/13.6.1994)

Η απόφαση αυτή να δημοσιευθεί στην Εφημερίδα της Κυβερνήσεως.

Ναύπλιο, 16 Σεπτεμβρίου 2009

Ο Νομάρχης
ΒΑΣΙΛΕΙΟΣ Ν. ΣΩΤΗΡΟΠΟΥΛΟΣ

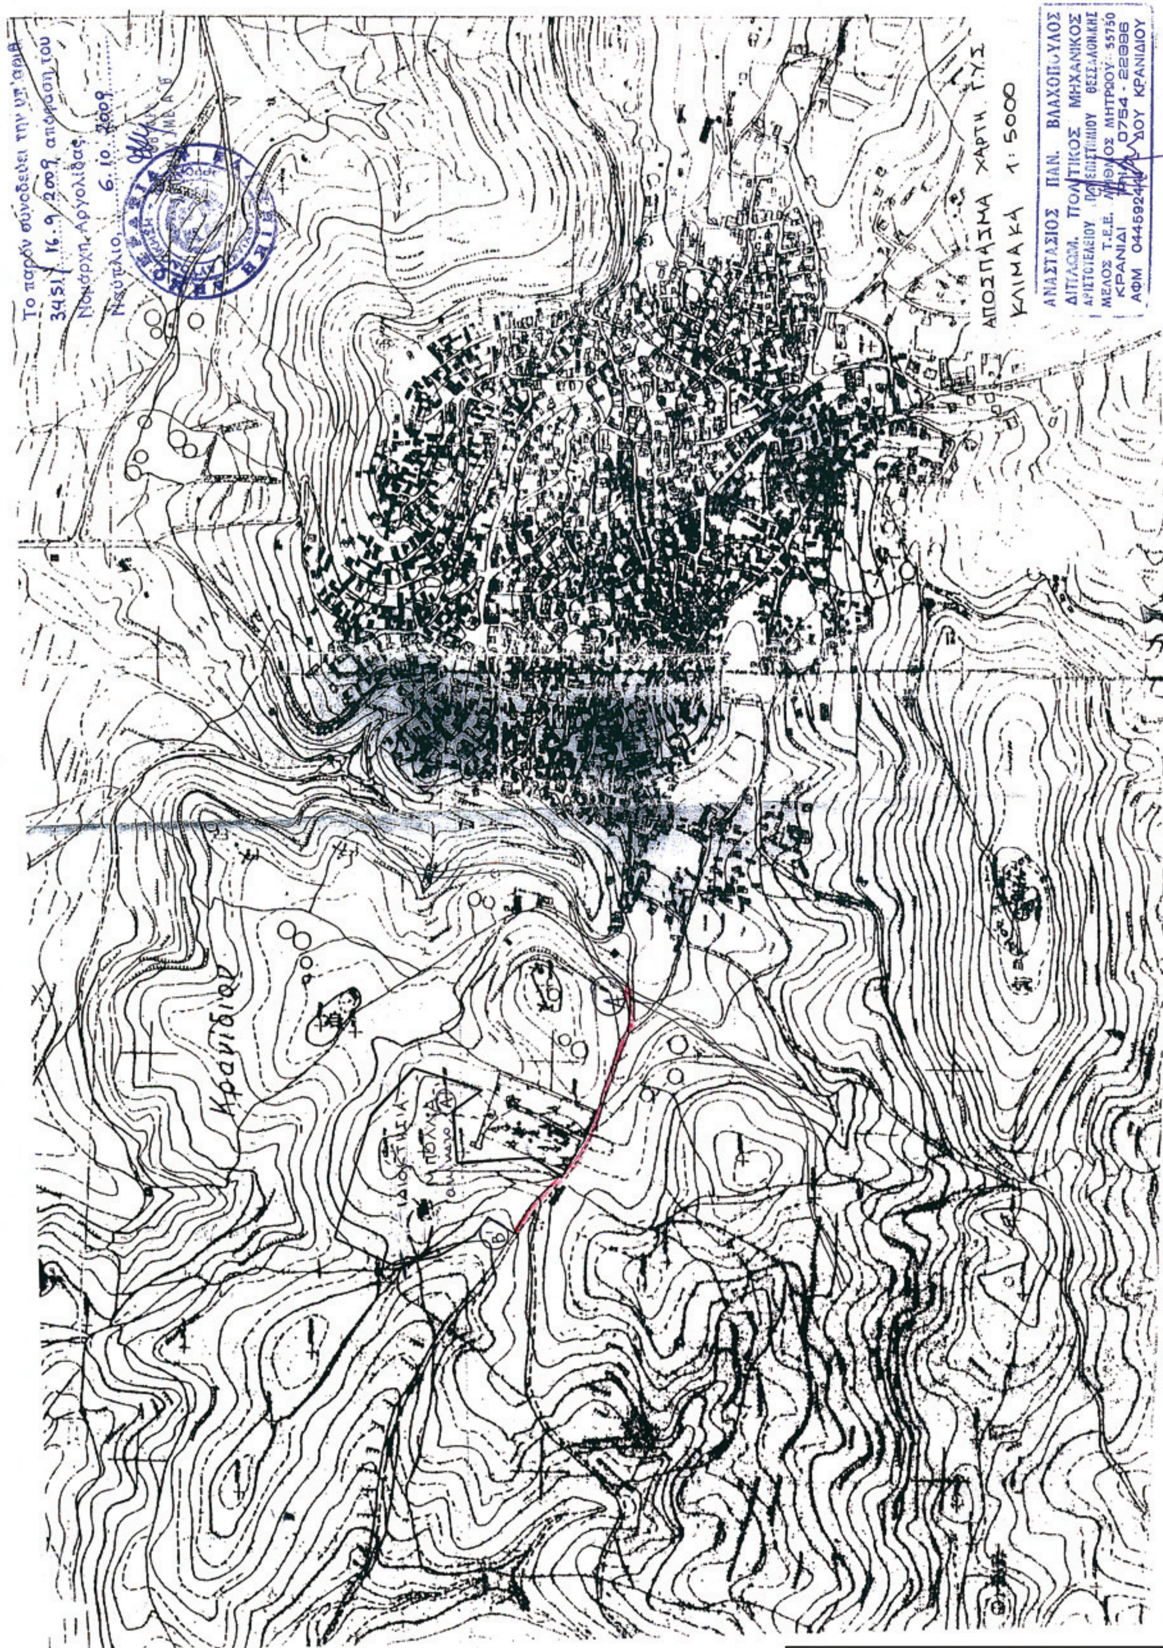

ΕΘΝΙΚΟ ΤΥΠΟΓΡΑΦΕΙΟ
Για τεχνικούς λόγους στο σχεδιάγραμμα, έγινε σμίκρυνση, κατά ποσοστό 53%

ΕΘΝΙΚΟ ΤΥΠΟΓΡΑΦΕΙΟ

ΕΦΗΜΕΡΙΣ ΤΗΣ ΚΥΒΕΡΝΗΣΕΩΣ

ΠΕΡΙΦΕΡΕΙΑΚΑ ΓΡΑΦΕΙΑ ΠΩΛΗΣΗΣ Φ.Ε.Κ.

ΘΕΣΣΑΛΟΝΙΚΗ - Βασ. Όλγας 227 **23104 23956**
ΠΕΙΡΑΙΑΣ - Ευριπίδου 63 **210 4135228**
ΠΑΤΡΑ - Κορίνθου 327 **2610 638109**
ΙΩΑΝΝΙΝΑ - Διοικητήριο **26510 87215**
ΚΟΜΟΤΗΝΗ - Δημοκρατίας 1 **25310 22858**
ΛΑΡΙΣΑ - Διοικητήριο **2410 597449**
ΚΕΡΚΥΡΑ - Σαμαρά 13 **26610 89122**
ΗΡΑΚΛΕΙΟ - Πεδιάδος 2 **2810 300781**
ΜΥΤΙΛΗΝΗ - Πλ. Κωνσταντινουπόλεως 1 **22510 46654**

ΤΙΜΗ ΠΩΛΗΣΗΣ ΦΥΛΛΩΝ ΤΗΣ ΕΦΗΜΕΡΙΔΟΣ ΤΗΣ ΚΥΒΕΡΝΗΣΕΩΣ

Σε έντυπη μορφή

- Για τα Φ.Ε.Κ. από 1 μέχρι 16 σελίδες σε 1 €, προσαυξανόμενη κατά 0,20 € για κάθε επιπλέον οκτασέλιδο ή μέρος αυτού.
- Για τα φωτοαντίγραφα Φ.Ε.Κ. σε 0,15 € ανά σελίδα.

Σε μορφή DVD/CD

Τεύχος	Ετήσια έκδοση	Τριμηνιαία έκδοση	Μηνιαία έκδοση
Α΄	150 €	40 €	15 €
Β΄	300 €	80 €	30 €
Γ΄	50 €	-	-
Υ.Ο.Δ.Δ.	50 €	-	-
Δ΄	110 €	30 €	-

Τεύχος	Ετήσια έκδοση	Τριμηνιαία έκδοση	Μηνιαία έκδοση
Α.Α.Π.	110 €	30 €	-
Ε.Β.Ι.	100 €	-	-
Α.Ε.Δ.	5 €	-	-
Δ.Δ.Σ.	200 €	-	20 €
Α.Ε. - Ε.Π.Ε. και **Γ.Ε.ΜΗ.**	-	-	100 €

- Η τιμή πώλησης μεμονωμένων Φ.Ε.Κ. σε μορφή cd-rom από εκείνα που διατίθενται σε ψηφιακή μορφή και μέχρι 100 σελίδες, σε 5 € προσαυξανόμενη κατά 1 € ανά 50 σελίδες.
- Η τιμή πώλησης σε μορφή cd-rom/dvd, δημοσιευμάτων μιας εταιρείας στο τεύχος Α.Ε.-Ε.Π.Ε. και Γ.Ε.ΜΗ. σε 5 € ανά έτος.

ΠΑΡΑΓΓΕΛΙΑ ΚΑΙ ΑΠΟΣΤΟΛΗ Φ.Ε.Κ.: Τηλεφωνικά: 210 4071010 - fax: 210 4071010 - internet: http://www.et.gr

ΕΤΗΣΙΕΣ ΣΥΝΔΡΟΜΕΣ Φ.Ε.Κ.

Τεύχος	Έντυπη μορφή	Ψηφιακή Μορφή
Α΄	225 €	190 €
Β΄	320 €	225 €
Γ΄	65 €	Δωρεάν
Υ.Ο.Δ.Δ.	65 €	Δωρεάν
Δ΄	160 €	80 €
Α.Α.Π.	160 €	80 €
Ε.Β.Ι.	65 €	33 €

Τεύχος	Έντυπη μορφή	Ψηφιακή Μορφή
Α.Ε.Δ.	10 €	Δωρεάν
Α.Ε. - Ε.Π.Ε. και **Γ.Ε.ΜΗ.**	2.250 €	645 €
Δ.Δ.Σ.	225 €	95 €
Α.Σ.Ε.Π.	70€	Δωρεάν
Ο.Π.Κ.	-	Δωρεάν
Α΄+ Β΄+ Δ΄ + Α.Α.Π.	-	450 €

- Το τεύχος Α.Σ.Ε.Π. (έντυπη μορφή) θα αποστέλλεται σε συνδρομητές ταχυδρομικά, με την επιβάρυνση των 70 €, ποσό το οποίο αφορά τα ταχυδρομικά έξοδα.
- Για την παροχή πρόσβασης μέσω διαδικτύου σε Φ.Ε.Κ. προηγουμένων ετών και συγκεκριμένα στα τεύχη: **α)** Α, Β, Δ, Α.Α.Π., Ε.Β.Ι. και Δ.Δ.Σ., η τιμή προσαυξάνεται, πέραν του ποσού της ετήσιας συνδρομής του 2007, κατά 40 € ανά έτος και ανά τεύχος και **β)** για το τεύχος Α.Ε.-Ε.Π.Ε. & Γ.Ε.ΜΗ., κατά 60 € ανά έτος παλαιότητας.

* Η καταβολή γίνεται σε όλες τις Δημόσιες Οικονομικές Υπηρεσίες (Δ.Ο.Υ.). Το πρωτότυπο διπλότυπο (έγγραφο αριθμ. πρωτ. 9067/28.2.2005 2η Υπηρεσία Επιτρόπου Ελεγκτικού Συνεδρίου) με φροντίδα των ενδιαφερομένων, πρέπει να αποστέλλεται ή να κατατίθεται στο Εθνικό Τυπογραφείο (Καποδιστρίου 34, Τ.Κ. 104 32 Αθήνα).
* Σημειώνεται ότι φωτοαντίγραφα διπλοτύπων, ταχυδρομικές Επιταγές για την εξόφληση της συνδρομής, δεν γίνονται δεκτά και θα επιστρέφονται.
* Οι οργανισμοί τοπικής αυτοδιοίκησης, τα νομικά πρόσωπα δημοσίου δικαίου, τα μέλη της Ένωσης Ιδιοκτητών Ημερησίου Τύπου Αθηνών και Επαρχίας, οι τηλεοπτικοί και ραδιοφωνικοί σταθμοί, η Ε.Σ.Η.Ε.Α., τα τριτοβάθμια συνδικαλιστικά Όργανα και οι τριτοβάθμιες επαγγελματικές ενώσεις δικαιούνται έκπτωσης πενήντα τοις εκατό (50%) επί της ετήσιας συνδρομής (τρέχον έτος + παλαιότητα).
* Το ποσό υπέρ Τ.Α.Π.Ε.Τ. [5% επί του ποσού συνδρομής (τρέχον έτος + παλαιότητα)], καταβάλλεται ολόκληρο (Κ.Α.Ε. 3512) και υπολογίζεται πριν την έκπτωση.
* Στην Ταχυδρομική συνδρομή του τεύχους Α.Σ.Ε.Π. δεν γίνεται έκπτωση.

Πληροφορίες για δημοσιεύματα που καταχωρούνται στα Φ.Ε.Κ. στο τηλ.: 210 5279000.
Φωτοαντίγραφα παλαιών Φ.Ε.Κ.: Μάρνη 8 τηλ.: 210 8220885, 210 8222924, 210 5279050.
Οι πολίτες έχουν τη δυνατότητα ελεύθερης ανάγνωσης των δημοσιευμάτων που καταχωρούνται σε όλα τα τεύχη της Εφημερίδας της Κυβερνήσεως πλην εκείνων που καταχωρούνται στο τεύχος Α.Ε.-Ε.Π.Ε και Γ.Ε.ΜΗ., από την ιστοσελίδα του Εθνικού Τυπογραφείου (www.et.gr).

Οι υπηρεσίες εξυπηρέτησης πολιτών λειτουργούν καθημερινά από 08:00 μέχρι 13:00



ΑΠΟ ΤΟ ΕΘΝΙΚΟ ΤΥΠΟΓΡΑΦΕΙΟ
ΚΑΠΟΔΙΣΤΡΙΟΥ 34 * ΑΘΗΝΑ 104 32 * ΤΗΛ. 210 52 79 000 * FAX 210 52 21 004
ΗΛΕΚΤΡΟΝΙΚΗ ΔΙΕΥΘΥΝΣΗ: http://www.et.gr – e-mail: webmaster.et@et.gr